


### Kleingeräte und Zusatzeinrichtungen

ungesperrt S ges. < 2kVA

### Leistungssteile

sperrfähig

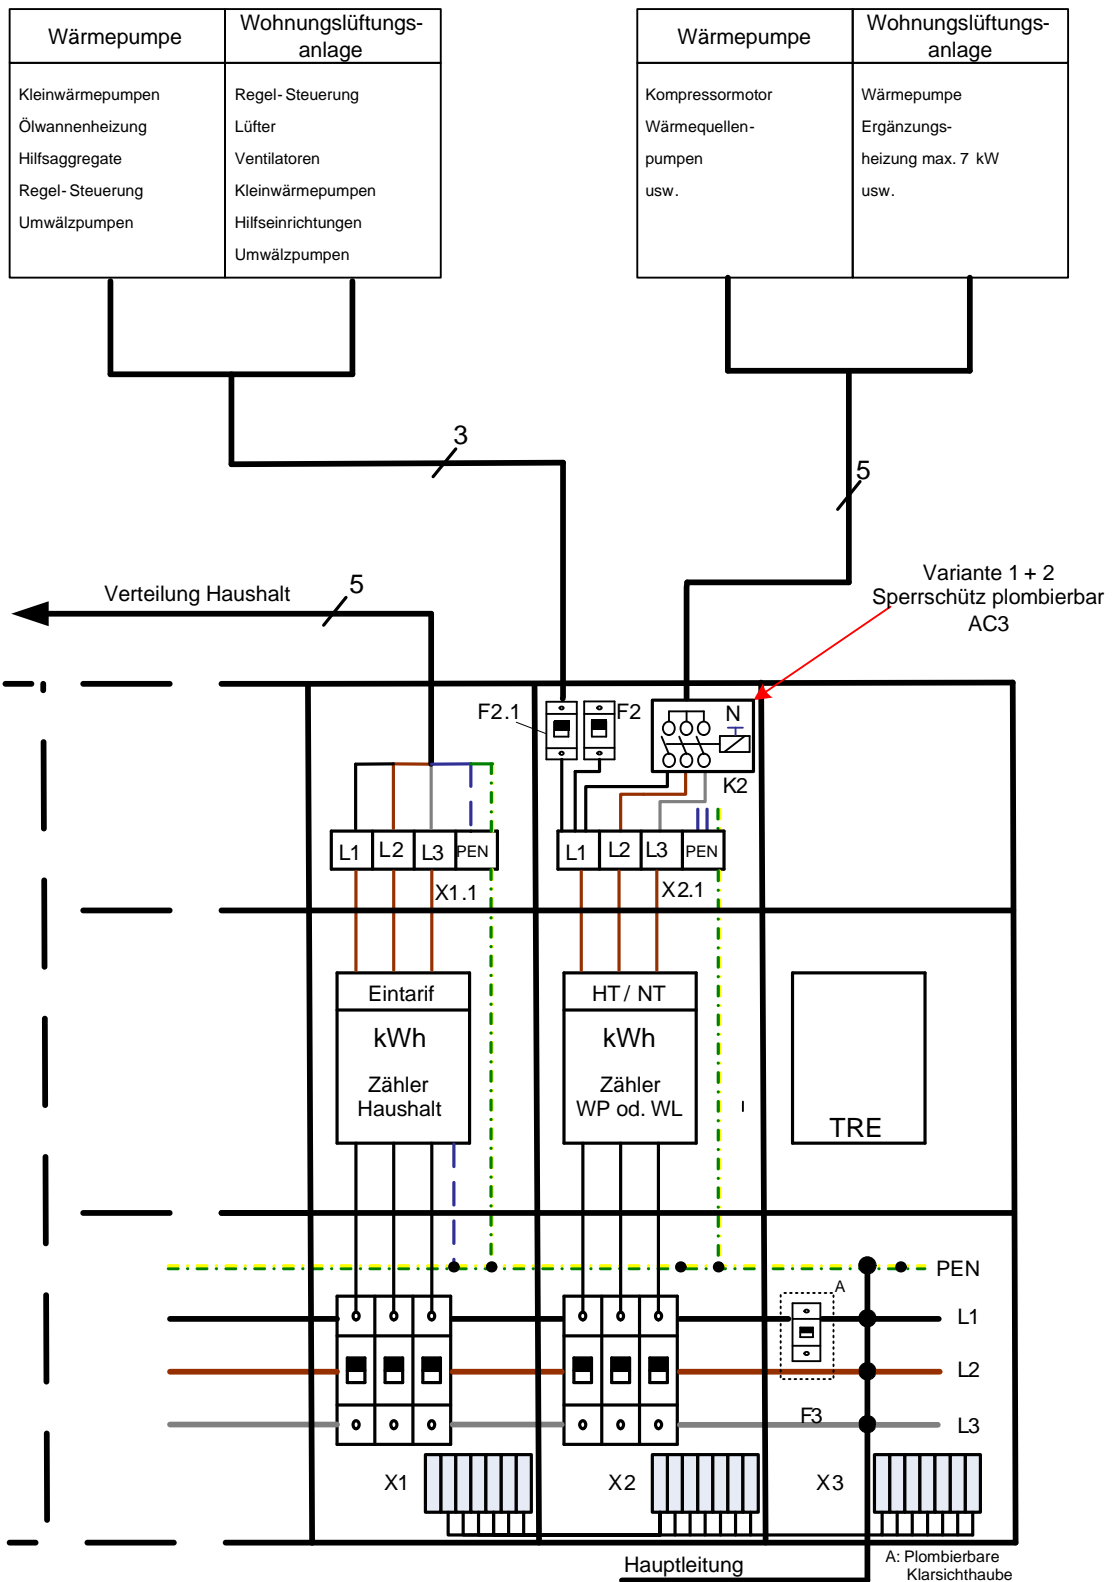

**Anordnungsplan: Wärmepumpe bzw. Wohnungslüftungsanlage**