
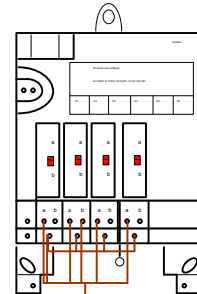



PV Eigenerzeugungsanlage
> 25 kWp bis max. 30 kWp
und Speichersystem

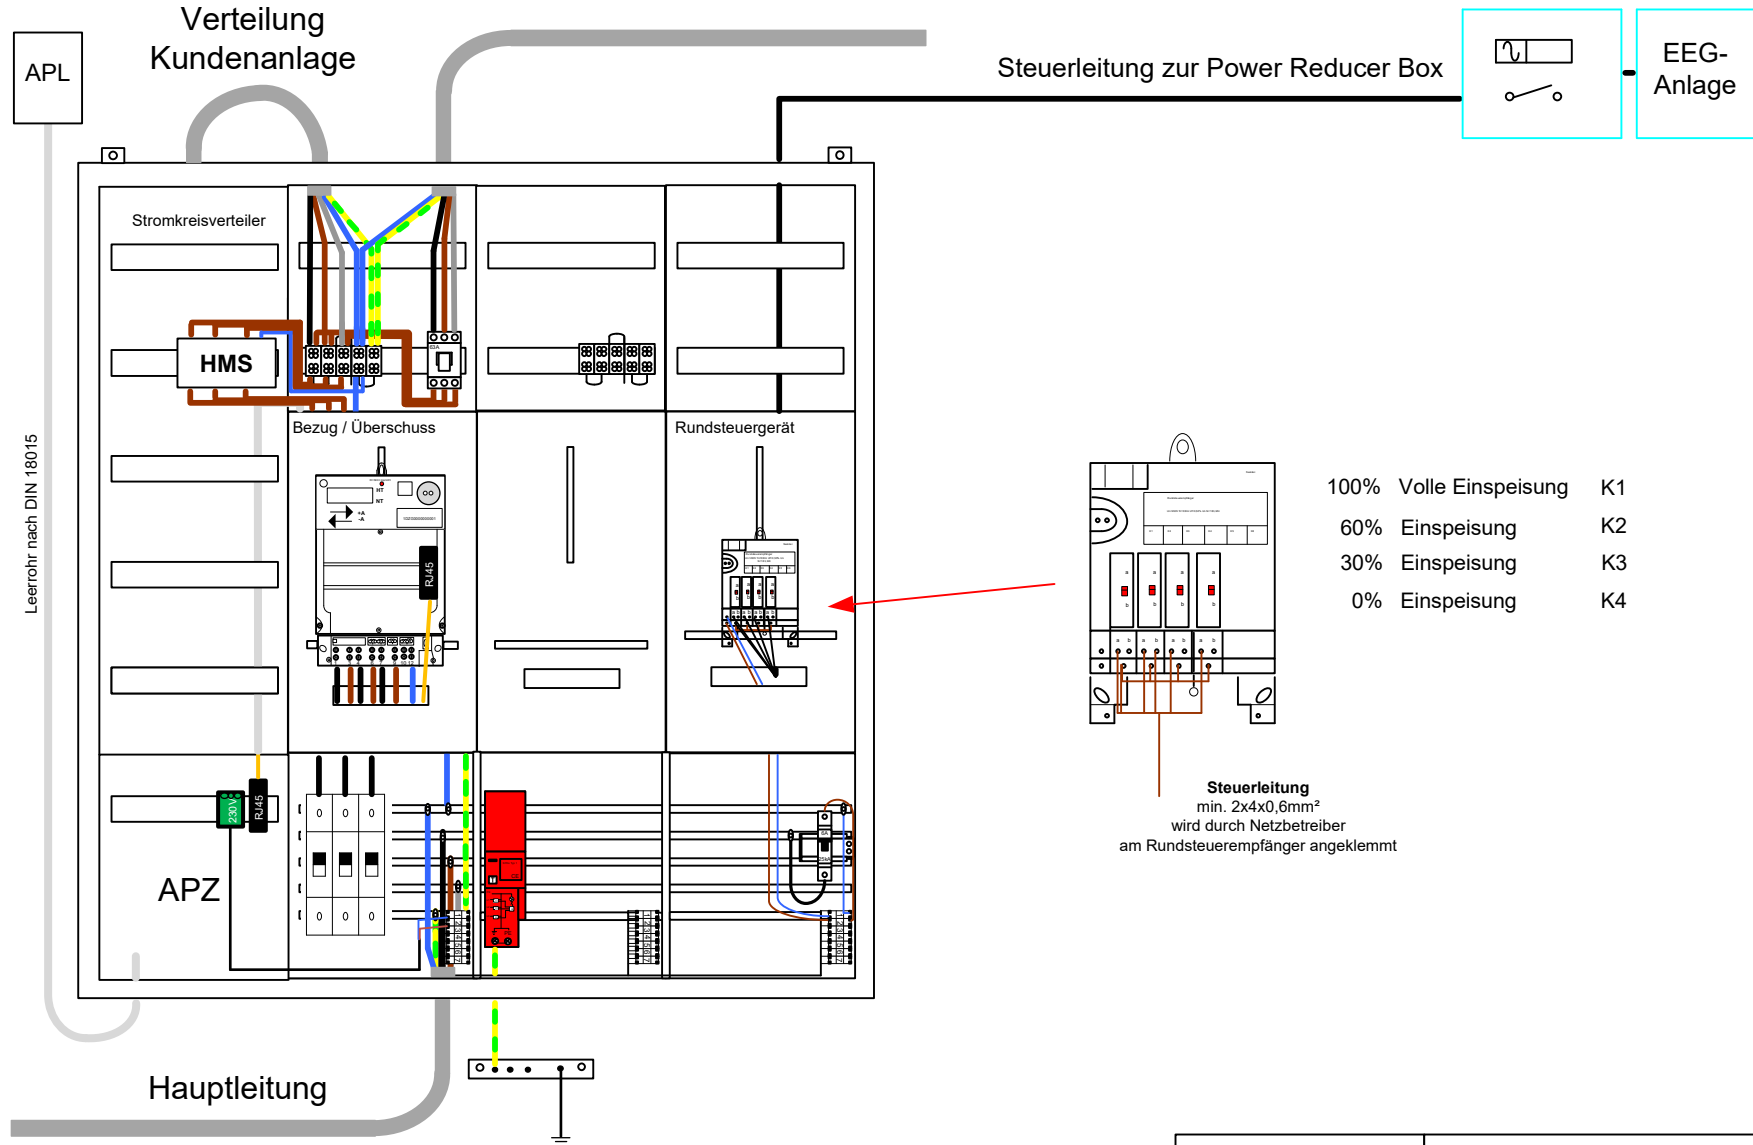

- 100% Volle Einspeisung K1
- 60% Einspeisung K2
- 30% Einspeisung K3
- 0% Einspeisung K4

Steuerleitung
min. 2x4x0,6mm²
wird durch Netzbetreiber
am Rundsteuerempfänger angeklmmt

	Erzeugungsanlage mit Selbstverbrauch			
	Messkonzept MK E6 Beispiel für eine PV Erzeugungsanlage > 25 kWp bis max. 30 kWp und Speichersystem mit Rundsteuergerät nach § 9 EEG			
GRÖSSE	Beab J. Klatzka	ZEICHN.NR.	REV. 1.1	
MASSSTAB	1:10	11.2022	BLATT 1 VON 1	