

# Rollout im Messwesen – vor Ort beim Kunden


22.07.26 - AllgäuNetz GmbH & Co. KG



# Messkonzept Modul 2


## Kombination Standardbezug / Steuerb. Verbrauchseinrichtung (SteuVE) AllgäuNetz

Der Leitungsverbund

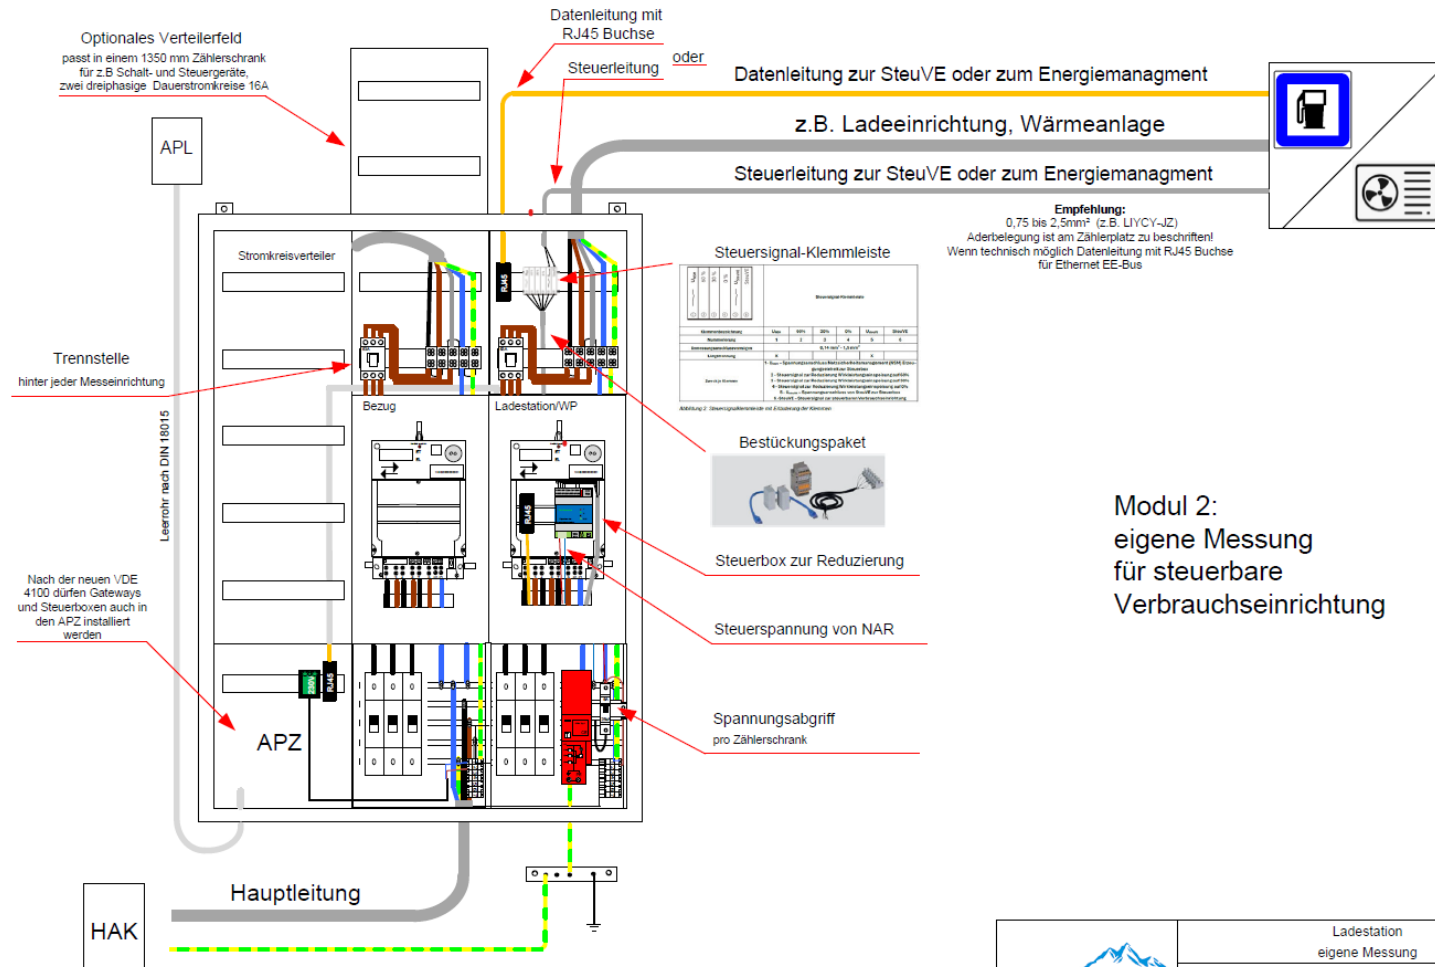


|                                                                                       |            |                                                                                               |               |
|---------------------------------------------------------------------------------------|------------|-----------------------------------------------------------------------------------------------|---------------|
|  |            | Ladestation                                                                                   |               |
|                                                                                       |            | eigene Messung                                                                                |               |
|                                                                                       |            | Messkonzept MK Z3<br>Kombination Standardbezug /<br>Steuerbare Verbrauchseinrichtung (SteuVE) |               |
| GRÖSSE                                                                                | BRAND      | ZEICHENNR.                                                                                    | REV.          |
|                                                                                       | J. Klatzka |                                                                                               | 1.1           |
| MASSSTAB                                                                              | 1:10       | 05.2026                                                                                       | BLATT 1 VON 1 |


# Messkonzept Modul 2

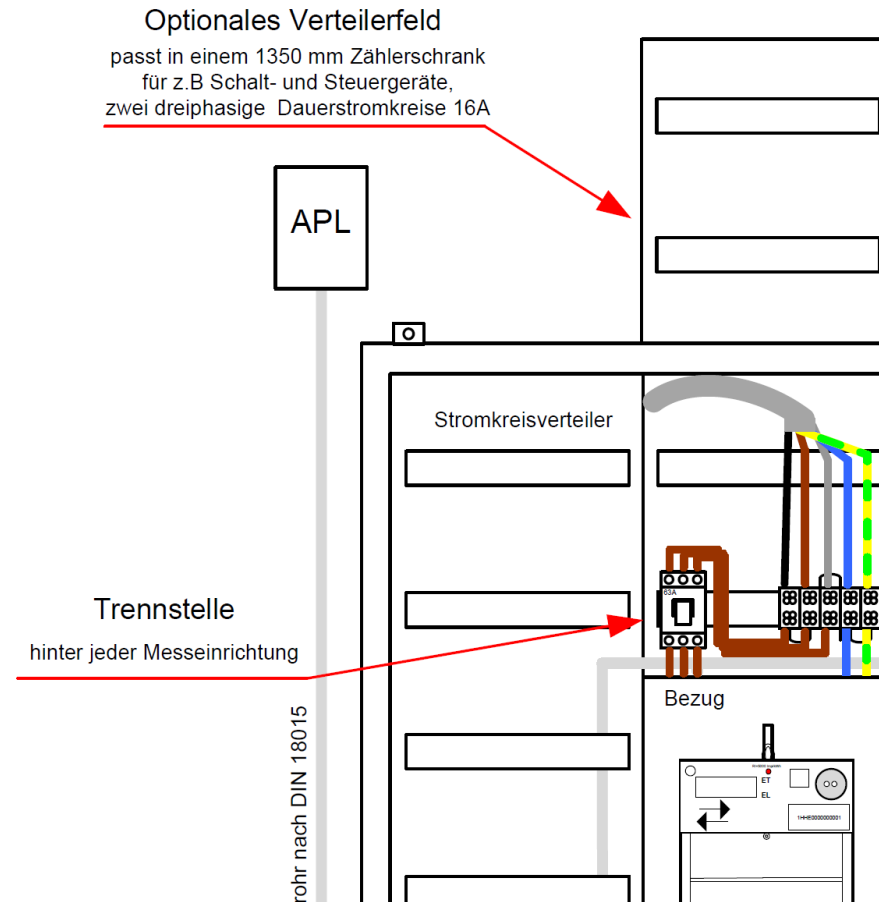

# Messkonzept Modul 2

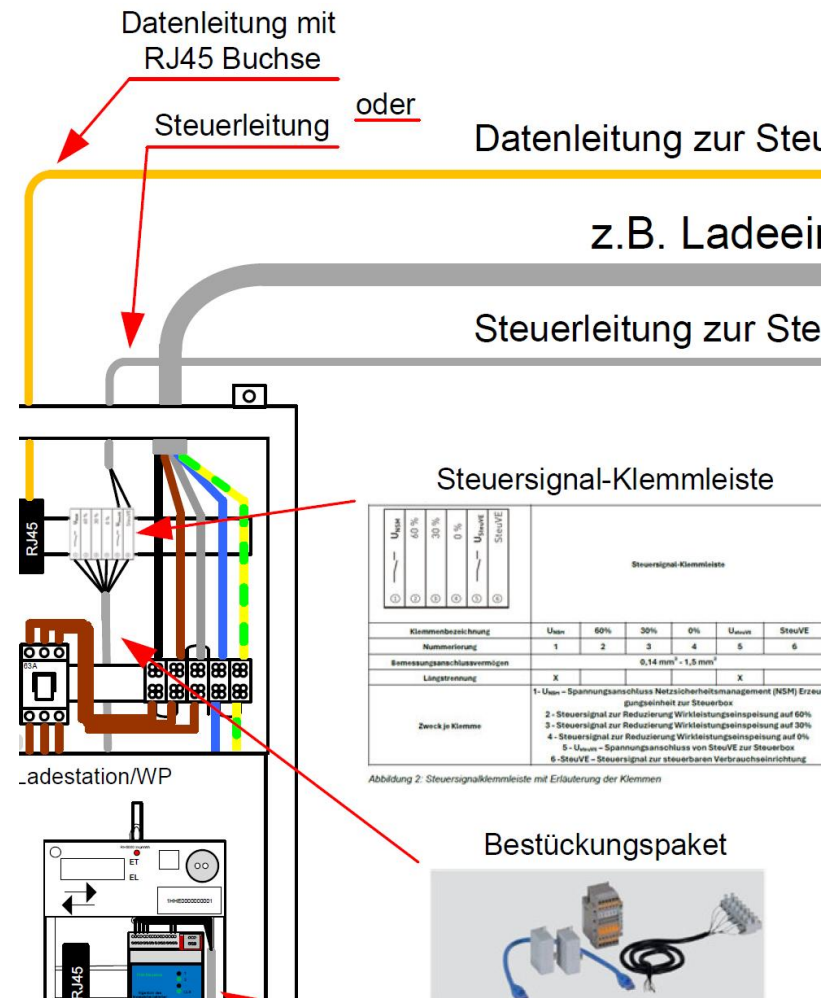


# Messkonzept Modul 2

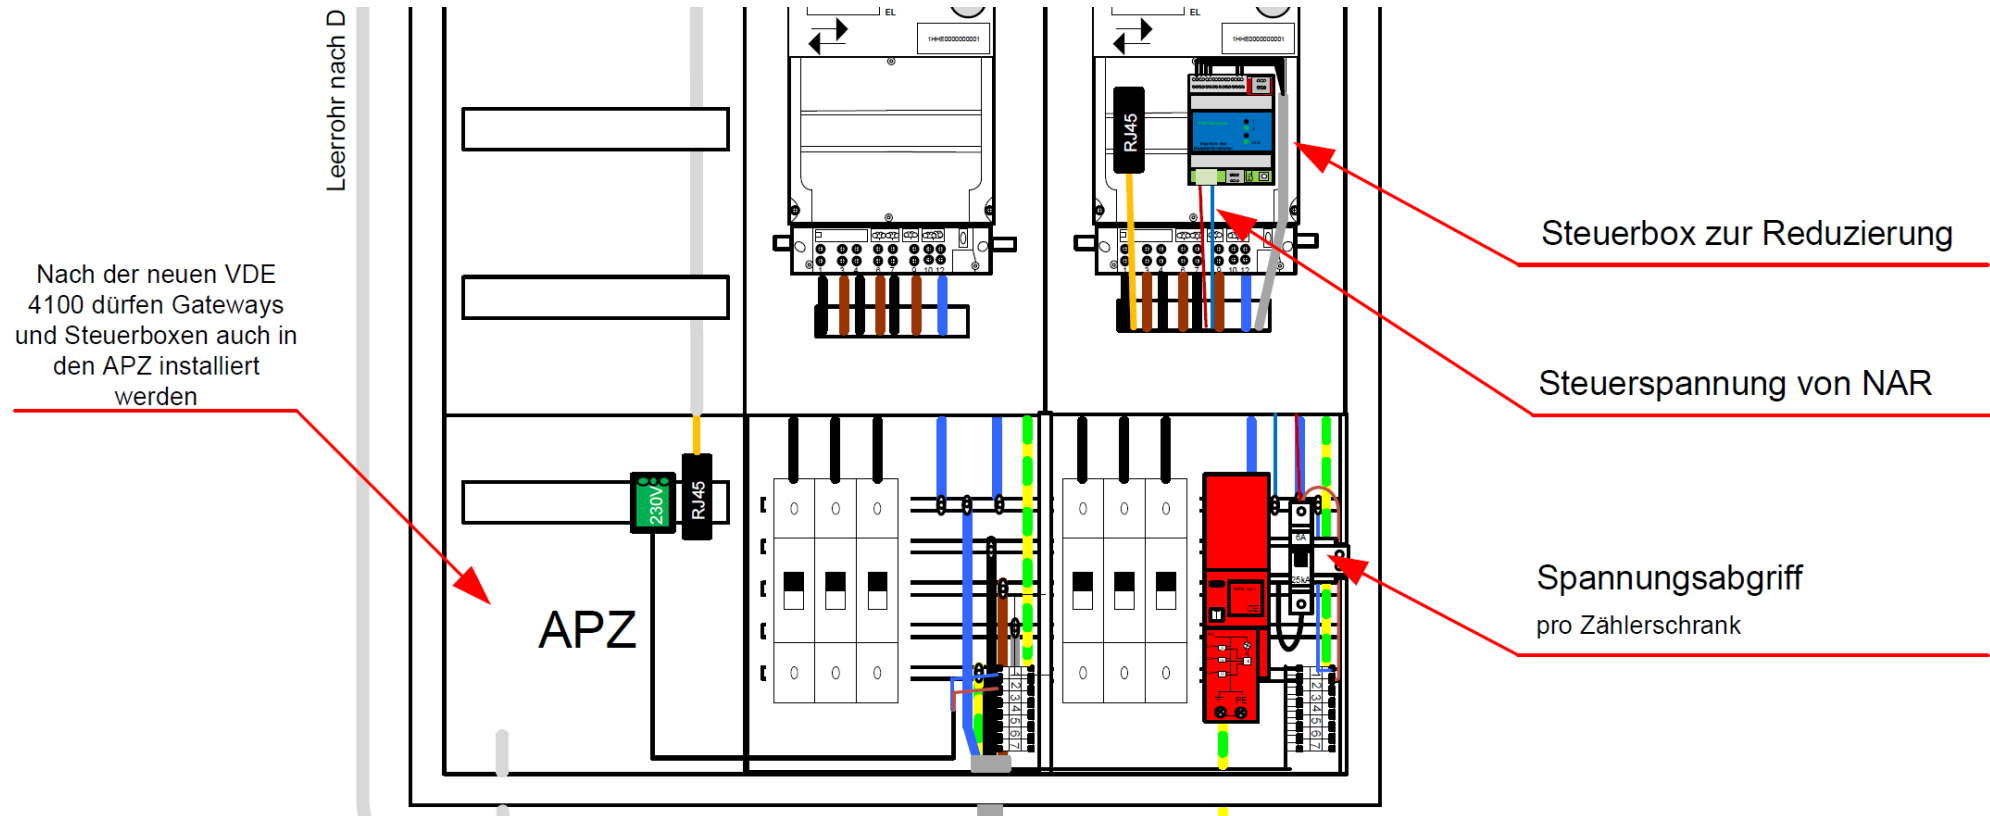

# Neuanschluss §14a EnWG

1. Die Art des zu verwendenden Anschlusses gibt die Gegenstelle vor.
2. Wenn es beide Schnittstellen gibt ist die RJ45 Schnittstelle zu bevorzugen.
3. Vervielfältigung der Ausgänge für mehrere steuerbare Verbrauchseinrichtungen erfolgt durch Anlagenbetreiber.

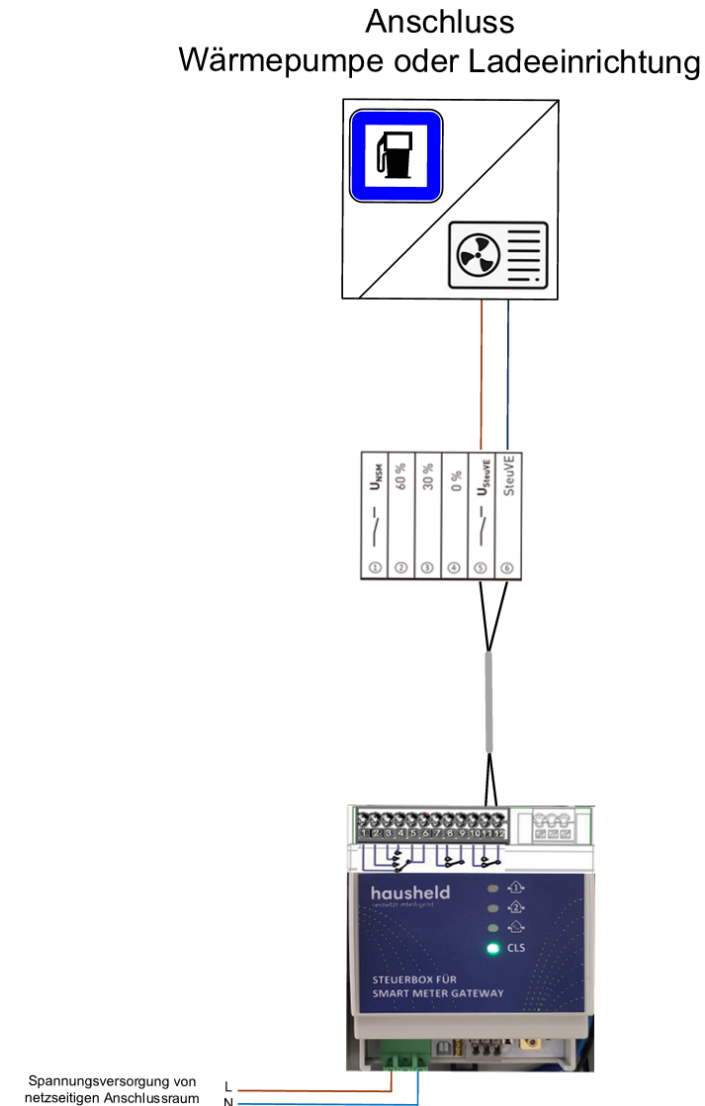

# Bestandsanlagen §14a EnWG ab 2024 ohne RE

Kunden werden angeschrieben, sobald AN die Steuerboxen verbaut.


Zum Termin muss die Schnittstelle bereit gestellt sein.

1. Wenn Steuerdrähte vorhanden sind können wir die Steuerbox montieren und Testen
2. Wenn RJ45 Buchse oder Datenleitung vorhanden ist muss die Schnittstelle EEB fähig ausgestattet sein.

# EEG Neuanlage §9 EEG

## Anschluss Steuerbox EEG Anlagen

1. Die Art des zu verwendenden Anschlusses gibt die Gegenstelle vor.
2. Bei Analogenschnittstellen werden drei Stufen ausgegeben 60% , 30%, 0%

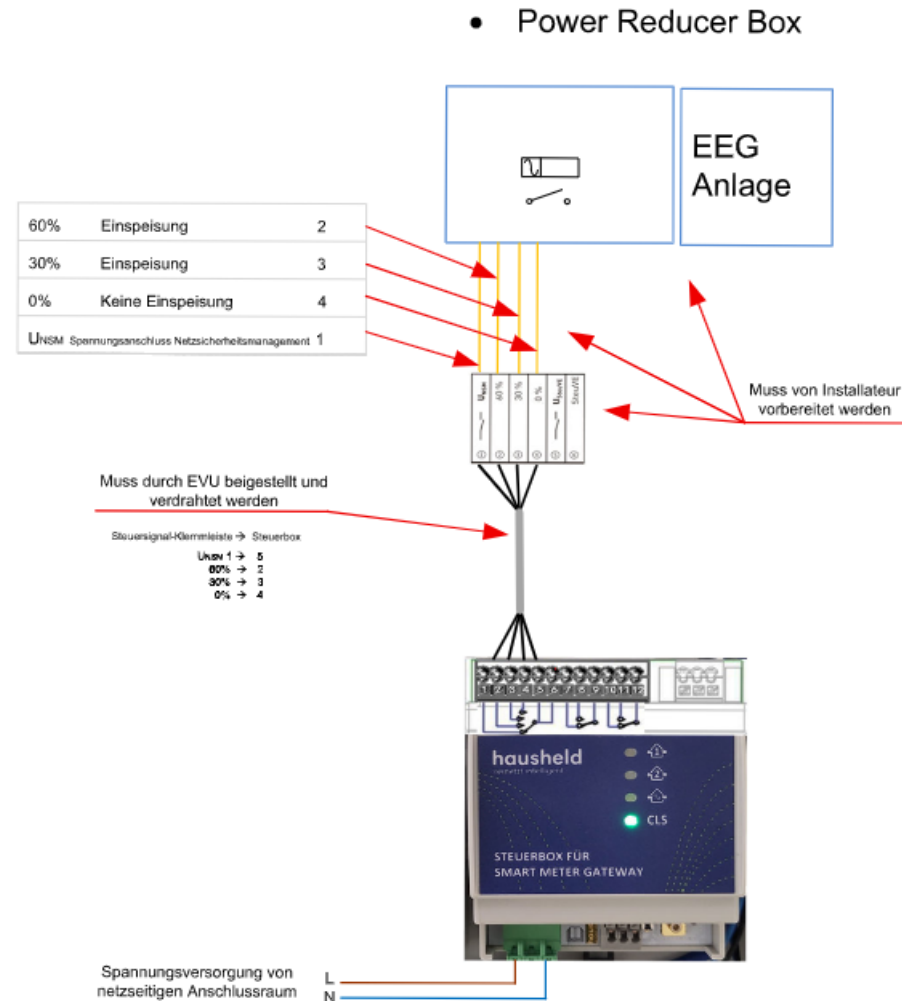



# Wechsel Rundsteuerempfänger gegen Steuerbox


## Altanlagen keine §14a EnWG

- Speicherheizungen
- Warmwasserboiler
- Wärmepumpen
- EEG Anlagen §9



# Altanlage keine §14a EnWG

## Anschluss Wärmepumpe und Ladeeinrichtung

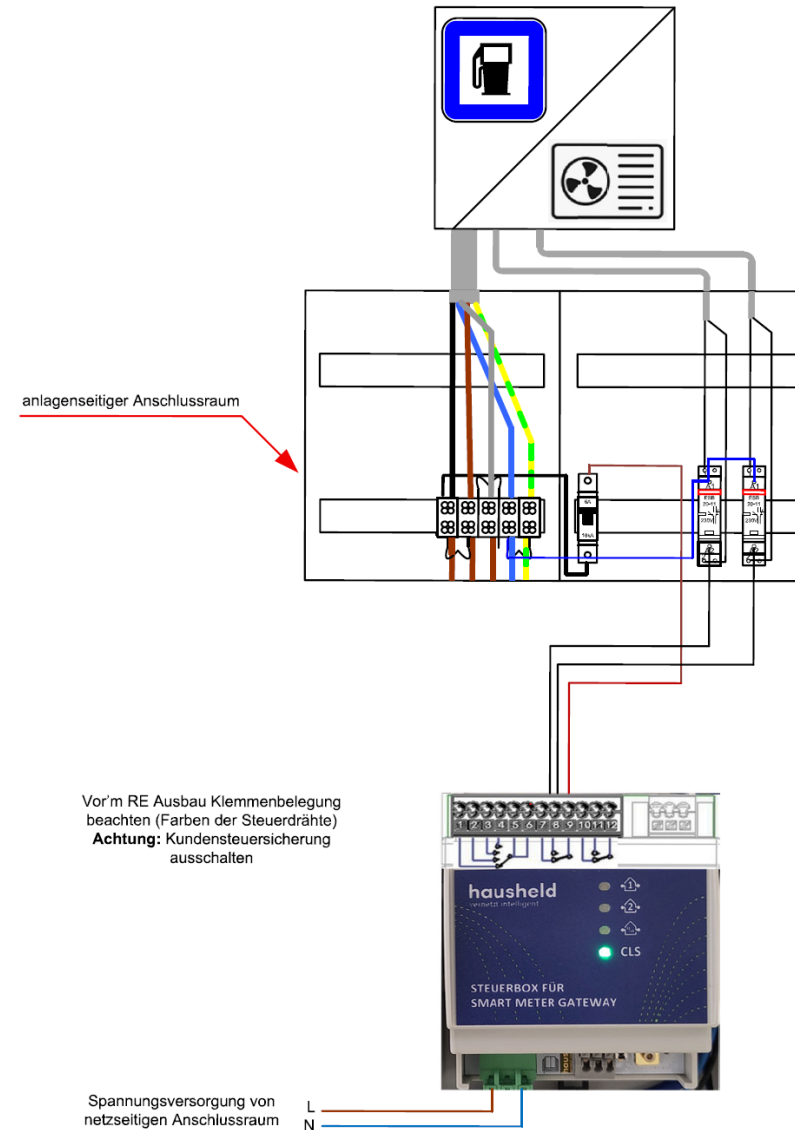

**Vielen Dank.**

**AllgäuNetz GmbH & Co. KG**

**Jaroslav Klatzka**

Messstellenbetrieb Vorarbeiter

Illerstraße 18 | D - 87435 Kempten

Web

[www.allgaeunetz.com](http://www.allgaeunetz.com)

E-Mail

[Jaroslav.Klatzka@allgaeunetz.com](mailto:Jaroslav.Klatzka@allgaeunetz.com)